
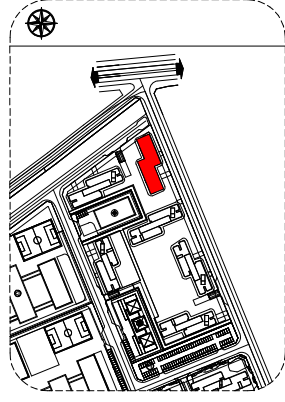


MẶT BẰNG TẦNG CĂN HỘ DỰ ÁN VINHOMES GRAND PARK TÒA BÈI TẦNG ĐIỂN HÌNH (CHỈ MANG TÍNH THAM KHẢO)

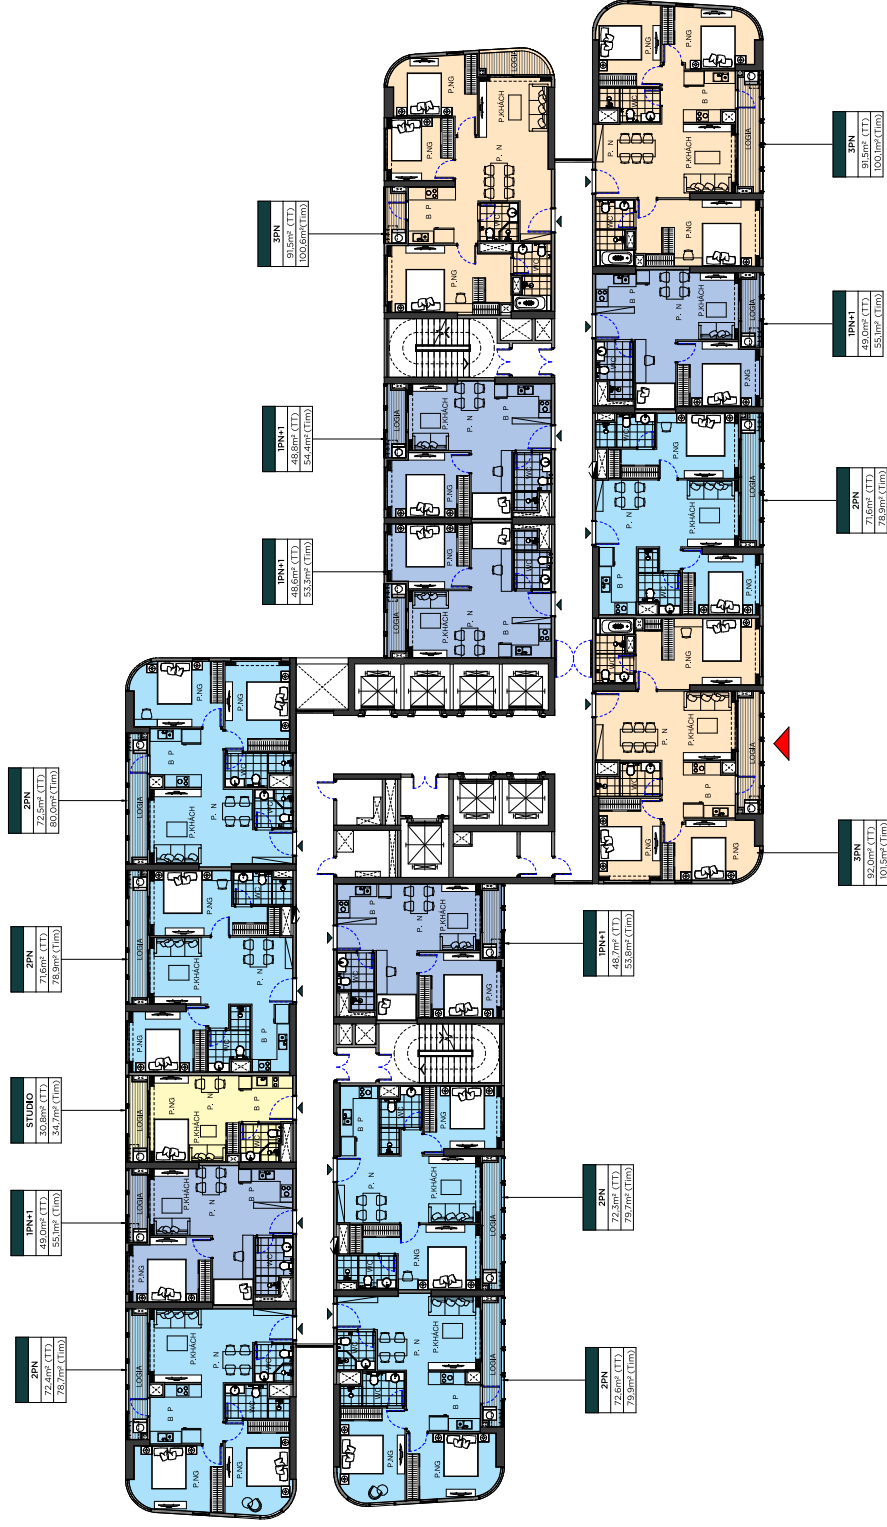

	CĂN 3 PHÒNG NGỦ
	CĂN 2 PHÒNG NGỦ
	CĂN 1 PHÒNG NGỦ
	CĂN STUDIO

* Mọi thông tin trong tài liệu này dừng tại thời điểm phát hành và có thể được điều chỉnh mà không cần thông báo trước.
 * Thông số bản vẽ là tương đối. Thông số chính thức của từng căn sẽ được quy định tại văn bản ký kết giữa Chủ đầu tư và Khách hàng.