
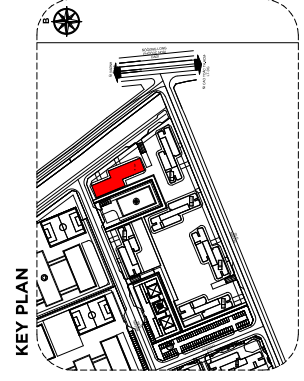


MẶT BẰNG TẦNG CĂN HỘ DỰ ÁN VINHOMES GRAND PARK TÒA BE7 TẦNG ĐIỂN HÌNH (CHỈ MANG TÍNH THAM KHẢO)

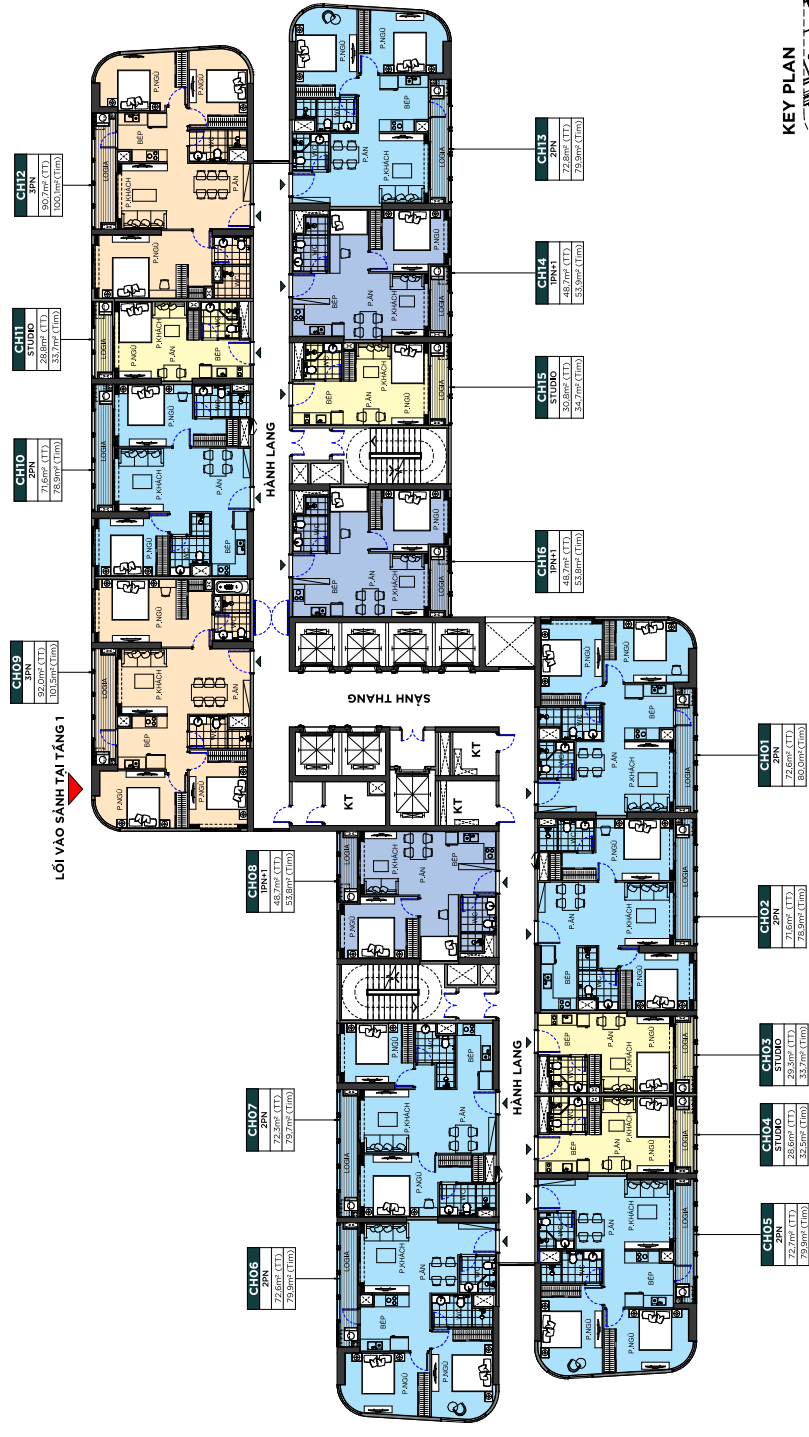

GHI CHU	PN	PN+1
CĂN 3 PHÒNG NGỦ		
CĂN 2 PHÒNG NGỦ		
CĂN 1 PHÒNG NGỦ		
CĂN STUDIO		

* Mọi thông tin trong tài liệu này đúng tại thời điểm phát hành và có thể được điều chỉnh mà không cần thông báo trước.
 * Thông số bán vé là tương đối. Thông số chính thức của từng căn sẽ được quy định tại văn bản ký kết giữa Chủ đầu tư và Khách hàng.